

Echelle: 0 30m



Date: Février 2017

Surface terrain: 20,35 ares

Surface construite totale: 432m²

Surface totale terrasses: 76m²

Les cotes sont soumises aux tolérances de la construction et peuvent être légèrement différentes de celles relevées sur site.
Le mobilier est présenté à titre indicatif.

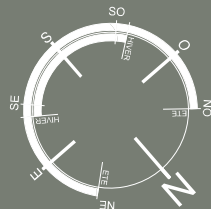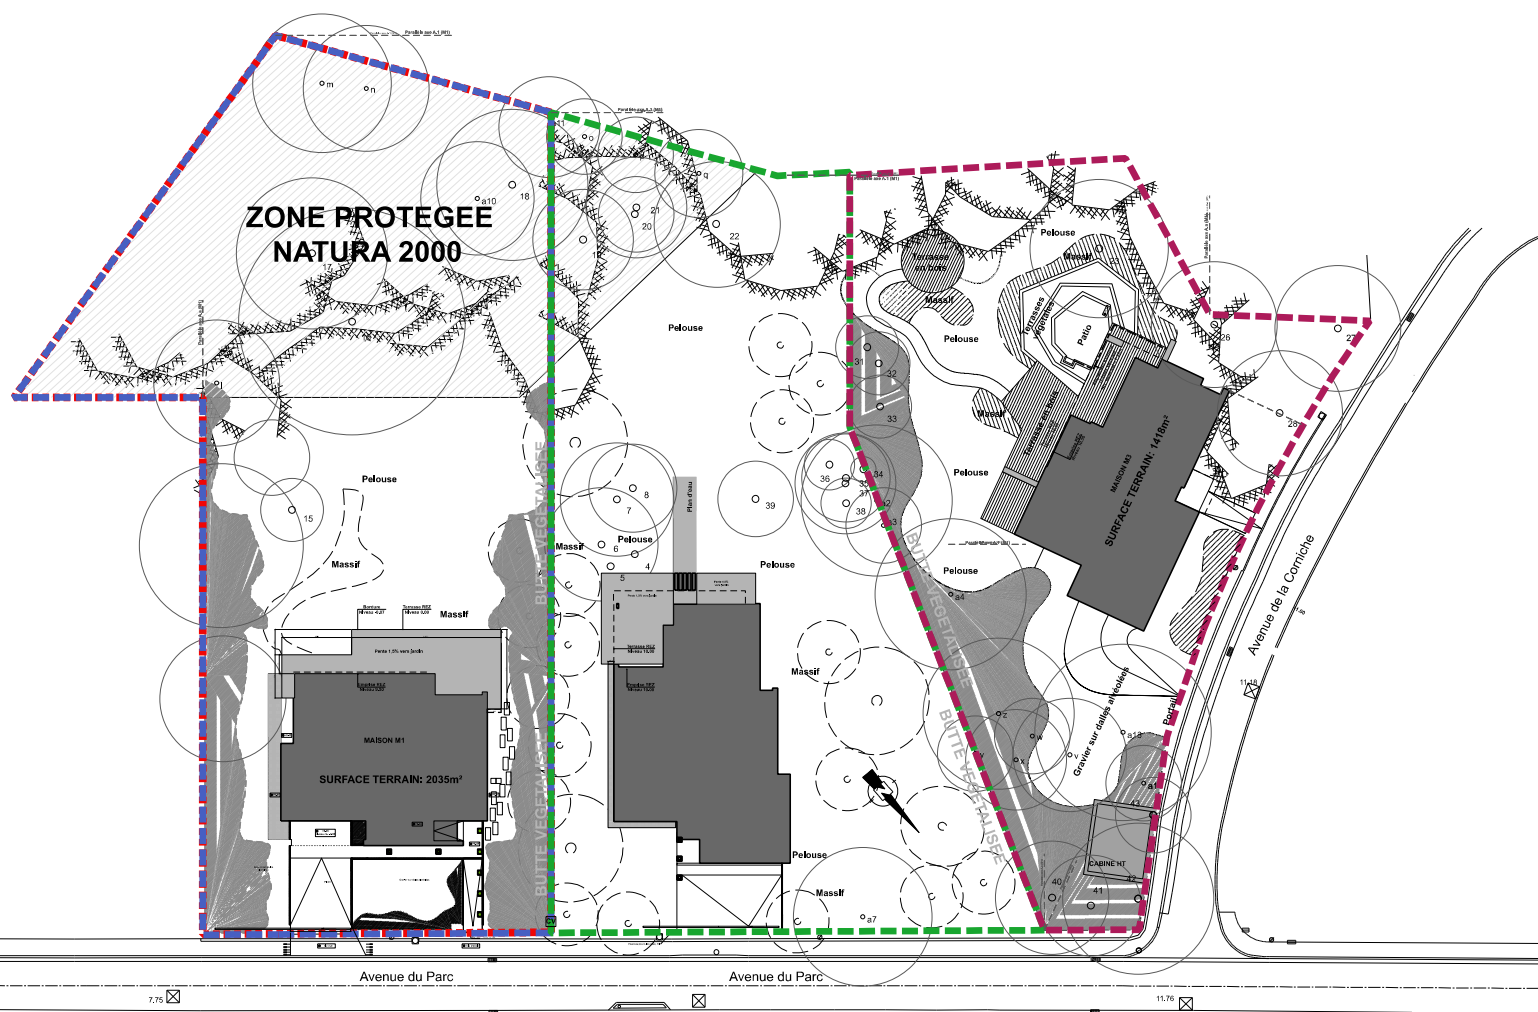

Promotion:

S.A. EDK N.V.
Rue Auguste Lambiotte, 144
1030 Bruxelles
02/735.88.90 - edk@edk.be

Réalisation:

S.A. EDK N.V.

Bureau d'architecture:

Conception:

Réalisation:

Marc Corbiau
Archiforyou sprl


Bureau d'études:

Burodek S.A.



Surface brute 1er étage: 166m²
Surface brute terrasse: 15m²

Les cotes sont soumises aux tolérances de la construction et peuvent être légèrement différentes de celles relevées sur site.
Le mobilier est présenté à titre indicatif.

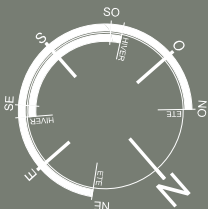



Promotion: S.A. EDK N.V.
Rue Auguste Lambiotte, 144
1030 Bruxelles
02/735.88.90 - edk@edk.be

Réalisation: S.A. EDK N.V.
Bureau d'architecture: Marc Corbiau
Conception: Archiforyou sprl
Réalisation: Burodek S.A.
Bureau d'études:

Echelle: 0 5m

Surface brute rez: 190m²
Surface brute terrasse: 61m²

Les cotes sont soumises aux tolérances de la construction et peuvent être légèrement différentes de celles relevées sur site.
Le mobilier est présenté à titre indicatif.

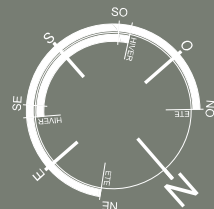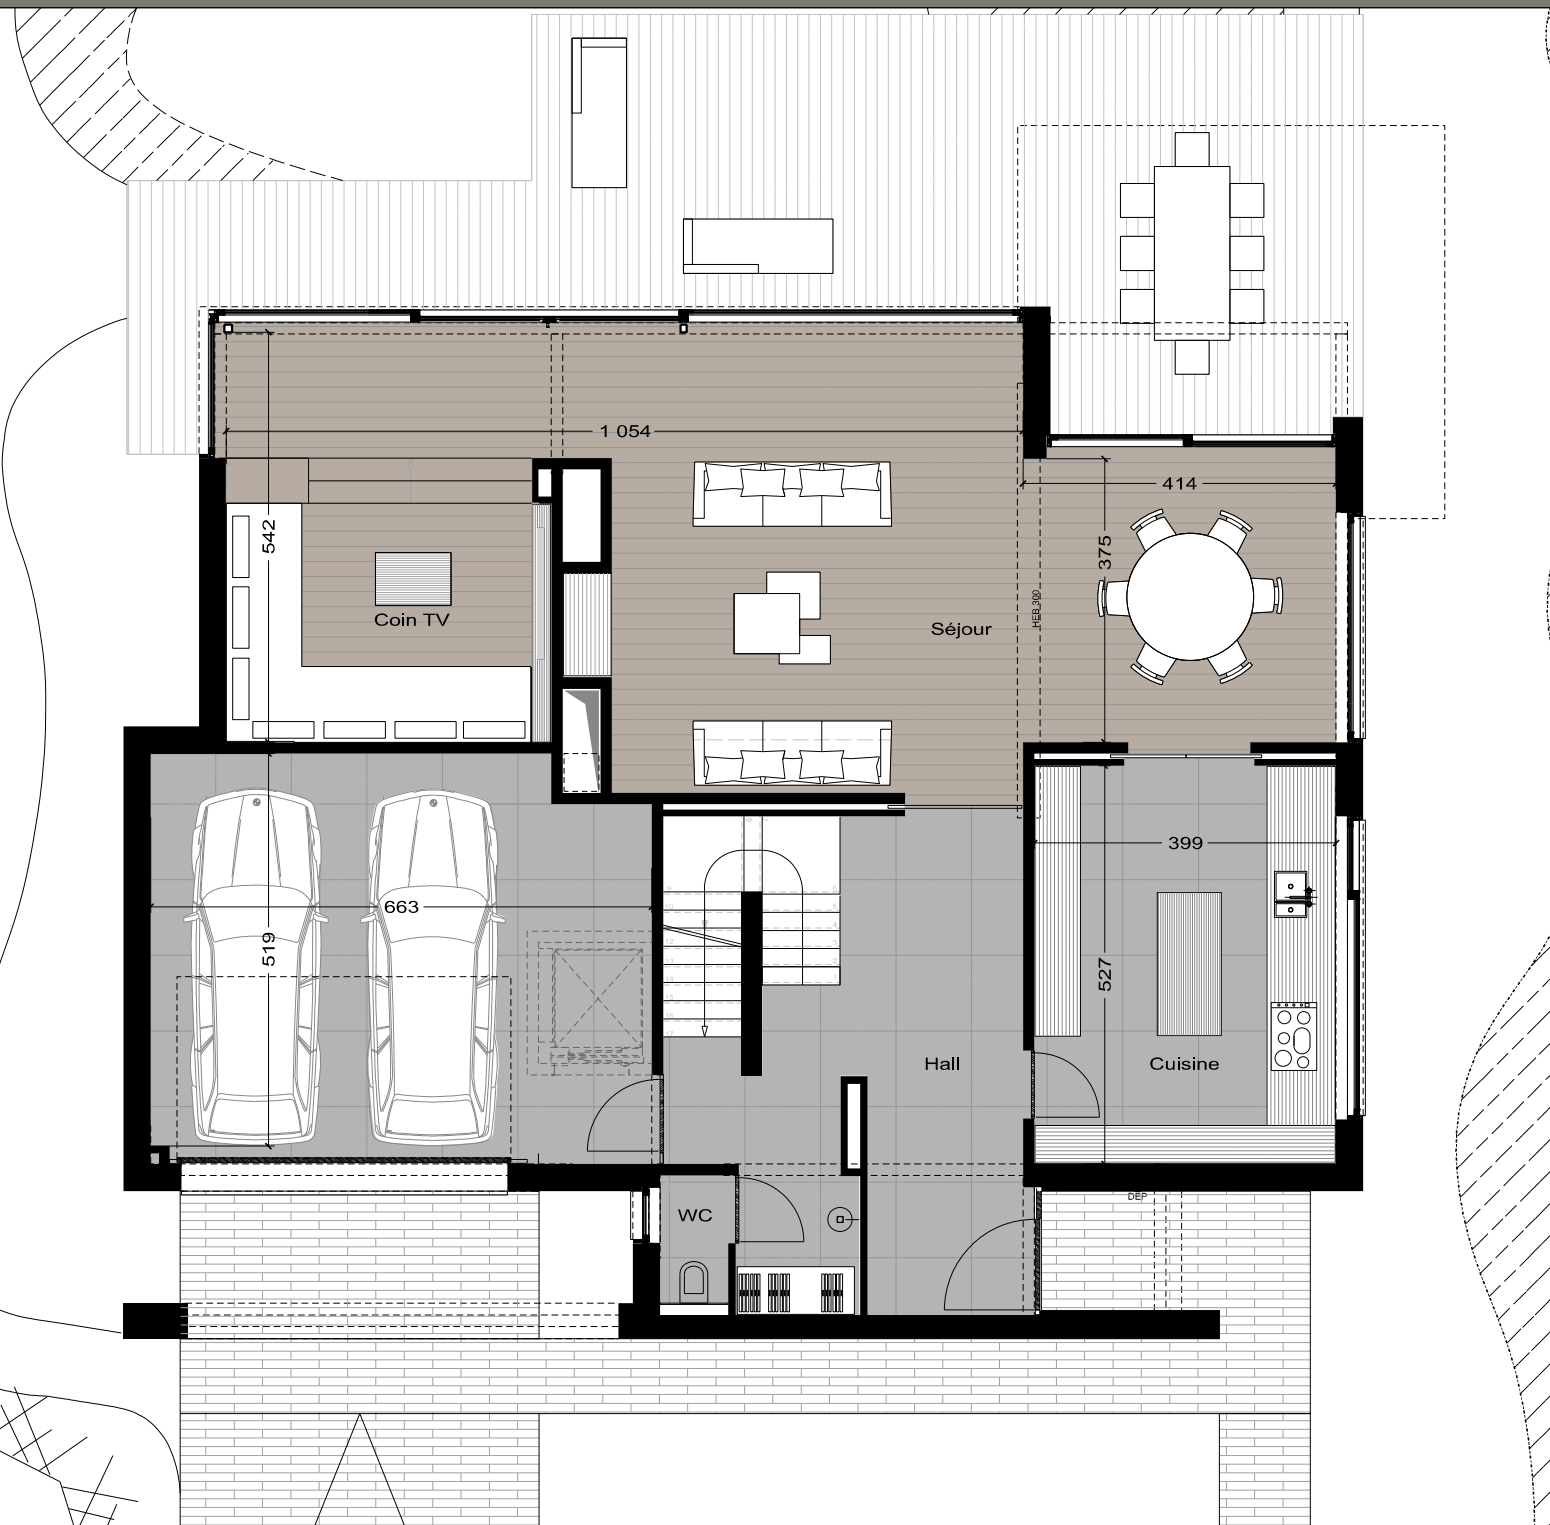

Promotion:

S.A. EDK N.V.
Rue Auguste Lambiotte, 144
1030 Bruxelles
02/735.88.90 - edk@edk.be

Réalisation:

S.A. EDK N.V.

Bureau d'architecture:
Conception:
Réalisation:

Marc Corbiau
Archiforyou sprl

Bureau d'études:

Burodek S.A.

Les cotes sont soumises aux tolérances de la construction et peuvent être légèrement différentes de celles relevées sur site.
Le mobilier est présenté à titre indicatif.

